


Tout droit d'adaptation ou d'adaptation même partielle de ce plan est strictement réservé, selon les dispositions légales en vigueur : LCD 1943 & LF 1922 sur les droits d'auteur.

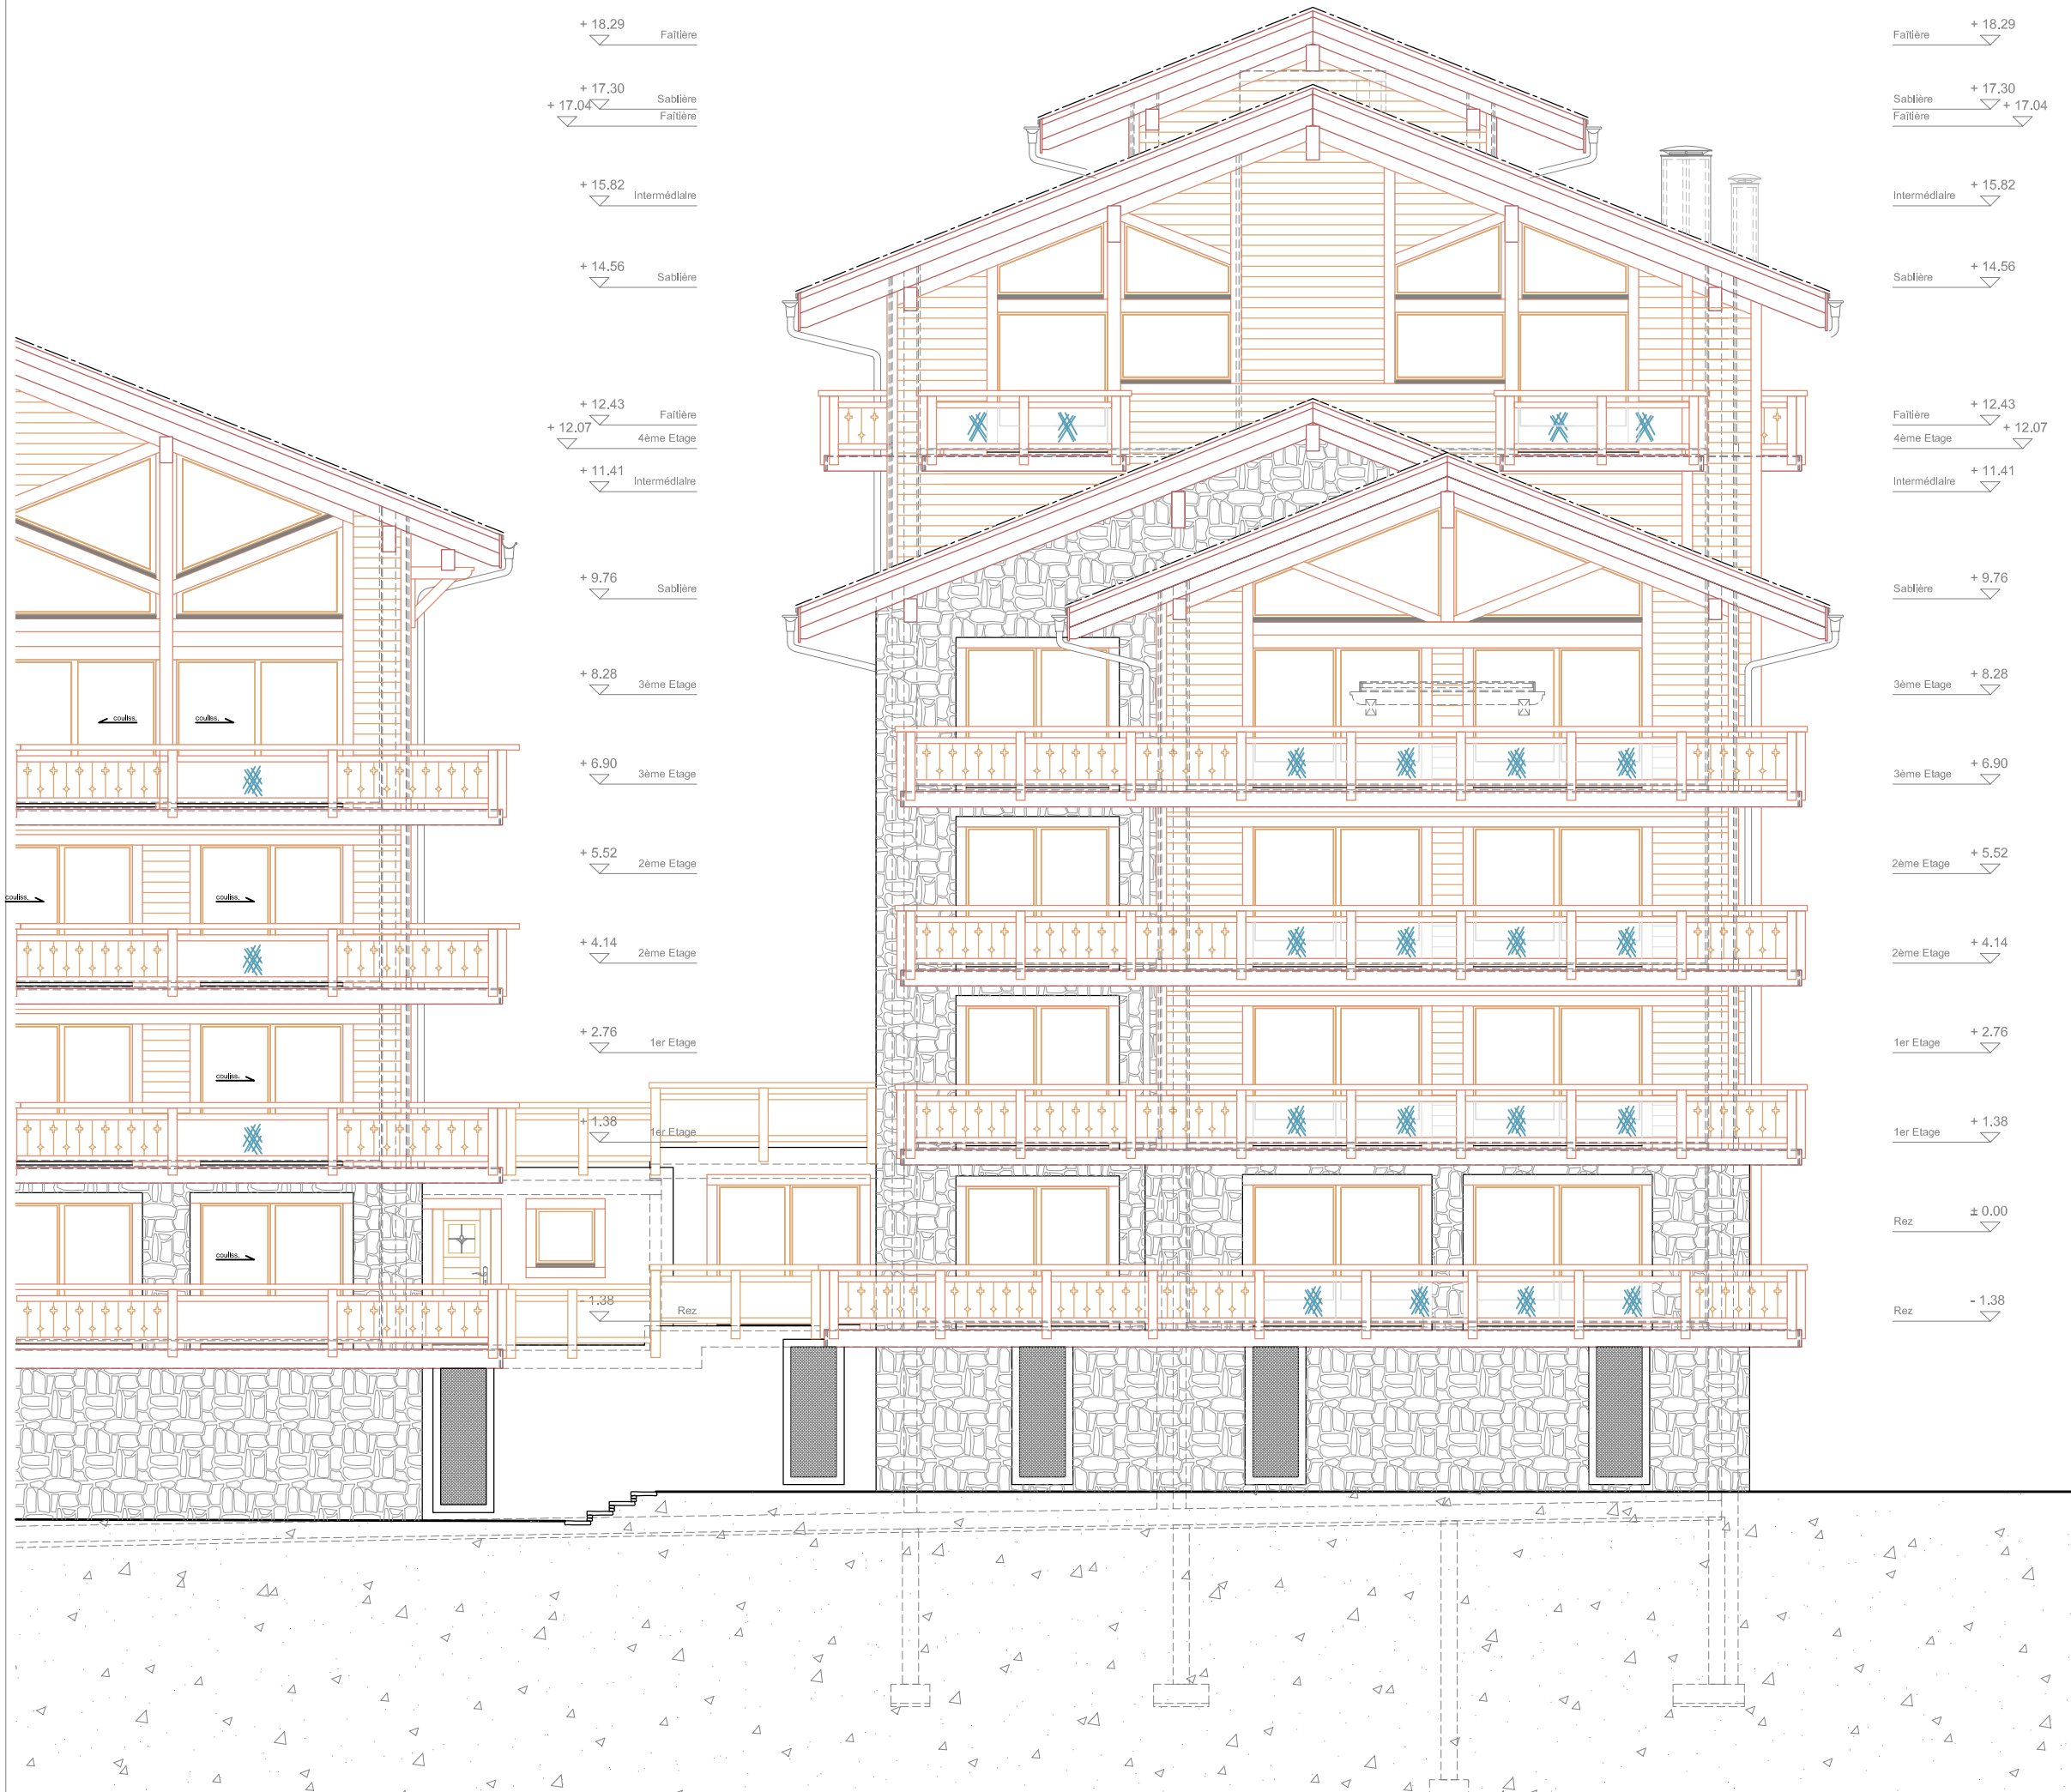

- + 18.29 Faîtière
- + 17.30 Sablière
- + 17.04 Faîtière
- + 15.82 Intermédiaire
- + 14.56 Sablière
- + 12.43 Faîtière
- + 12.07 4ème Etage
- + 11.41 Intermédiaire
- + 9.76 Sablière
- + 8.28 3ème Etage
- + 6.90 3ème Etage
- + 5.52 2ème Etage
- + 4.14 2ème Etage
- + 2.76 1er Etage
- + 1.38 1er Etage
- + 1.38 Rez
- ± 0.00 Rez
- 1.38 Rez


- + 18.29 Faîtière
- + 17.30 Sablière
- + 17.04 Faîtière
- + 15.82 Intermédiaire
- + 14.56 Sablière
- + 12.43 Faîtière
- + 12.07 4ème Etage
- + 11.41 Intermédiaire
- + 9.76 Sablière
- + 8.28 3ème Etage
- + 6.90 3ème Etage
- + 5.52 2ème Etage
- + 4.14 2ème Etage
- + 2.76 1er Etage
- + 1.38 1er Etage
- ± 0.00 Rez
- 1.38 Rez

Mer de Glace

Le Refuge

Façade Nord

1/100

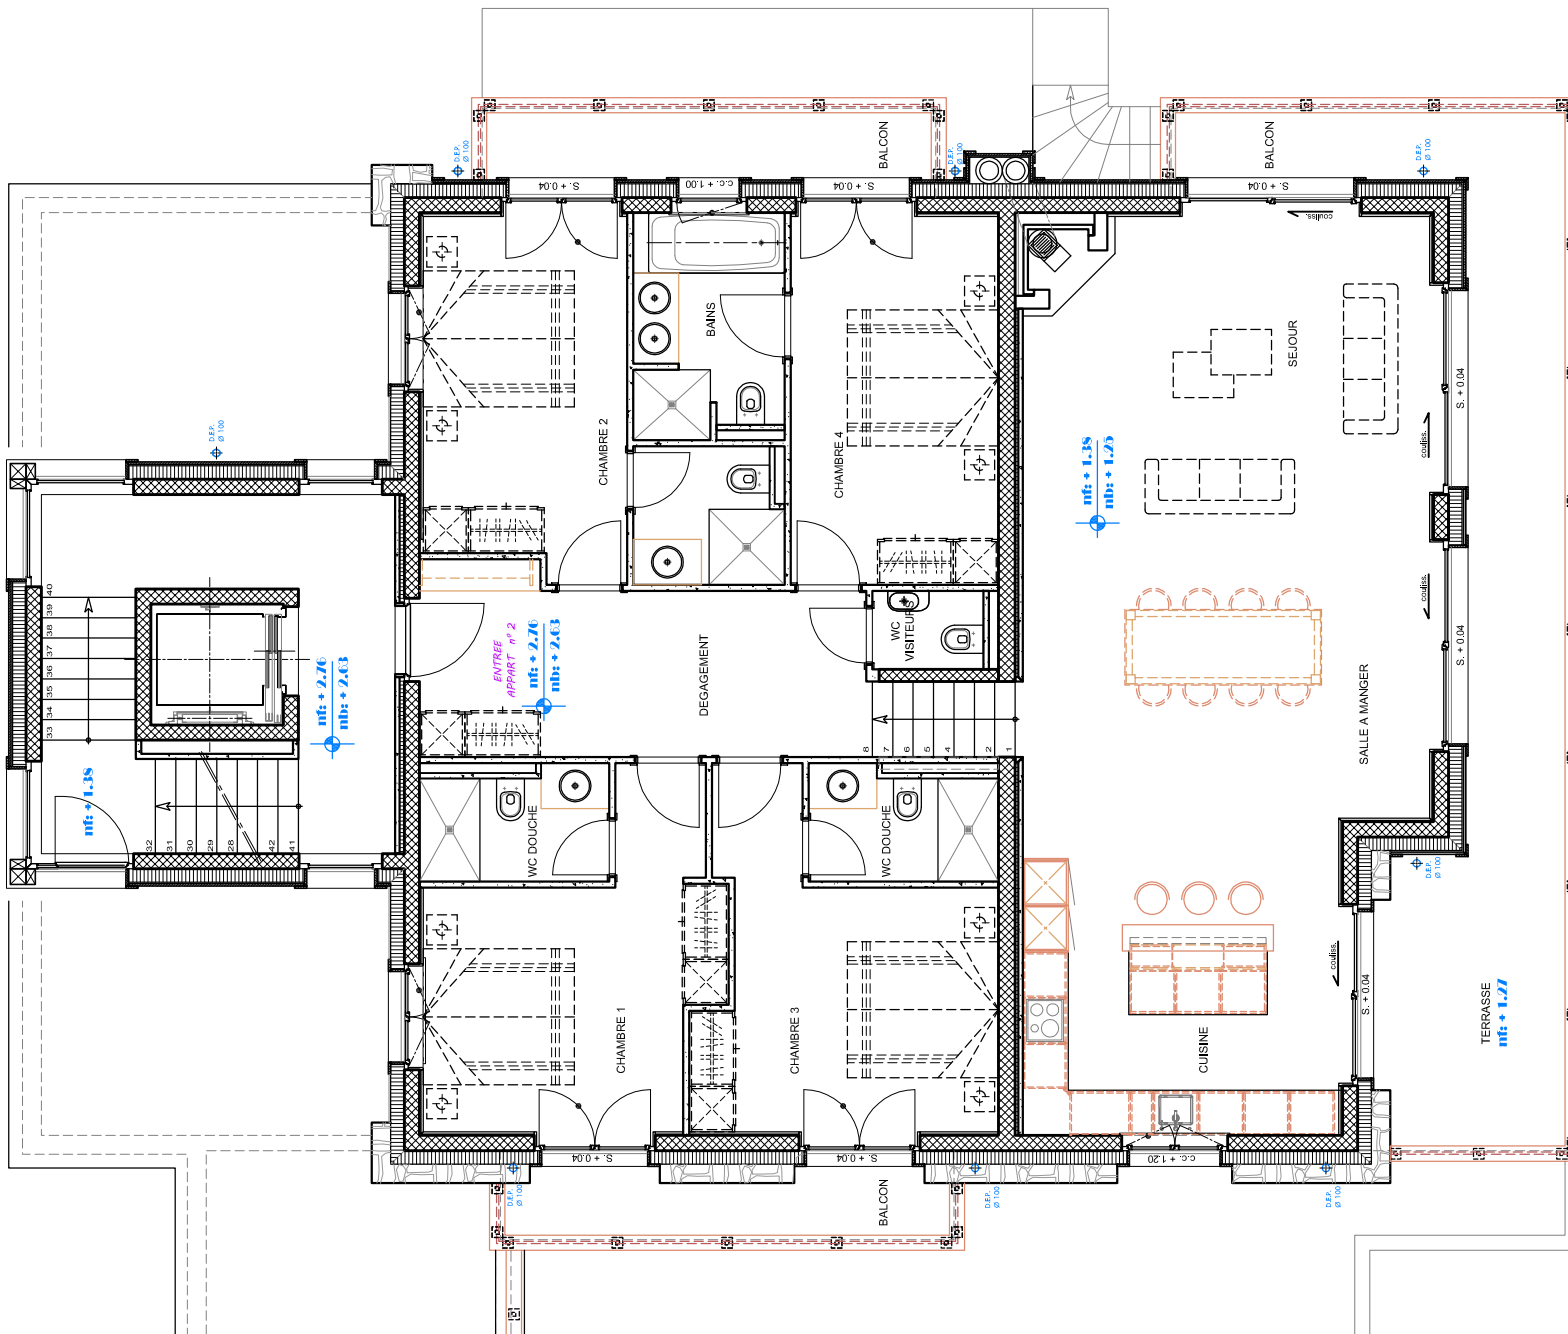

Mer de Glace ❄️

Le Refuge

Appartement 2 - Etage 1

1/100

